


Схема соединения А16-МАУ с электромагнитным взрывозащищенным замком типа АL-МАL-FL-М-24.

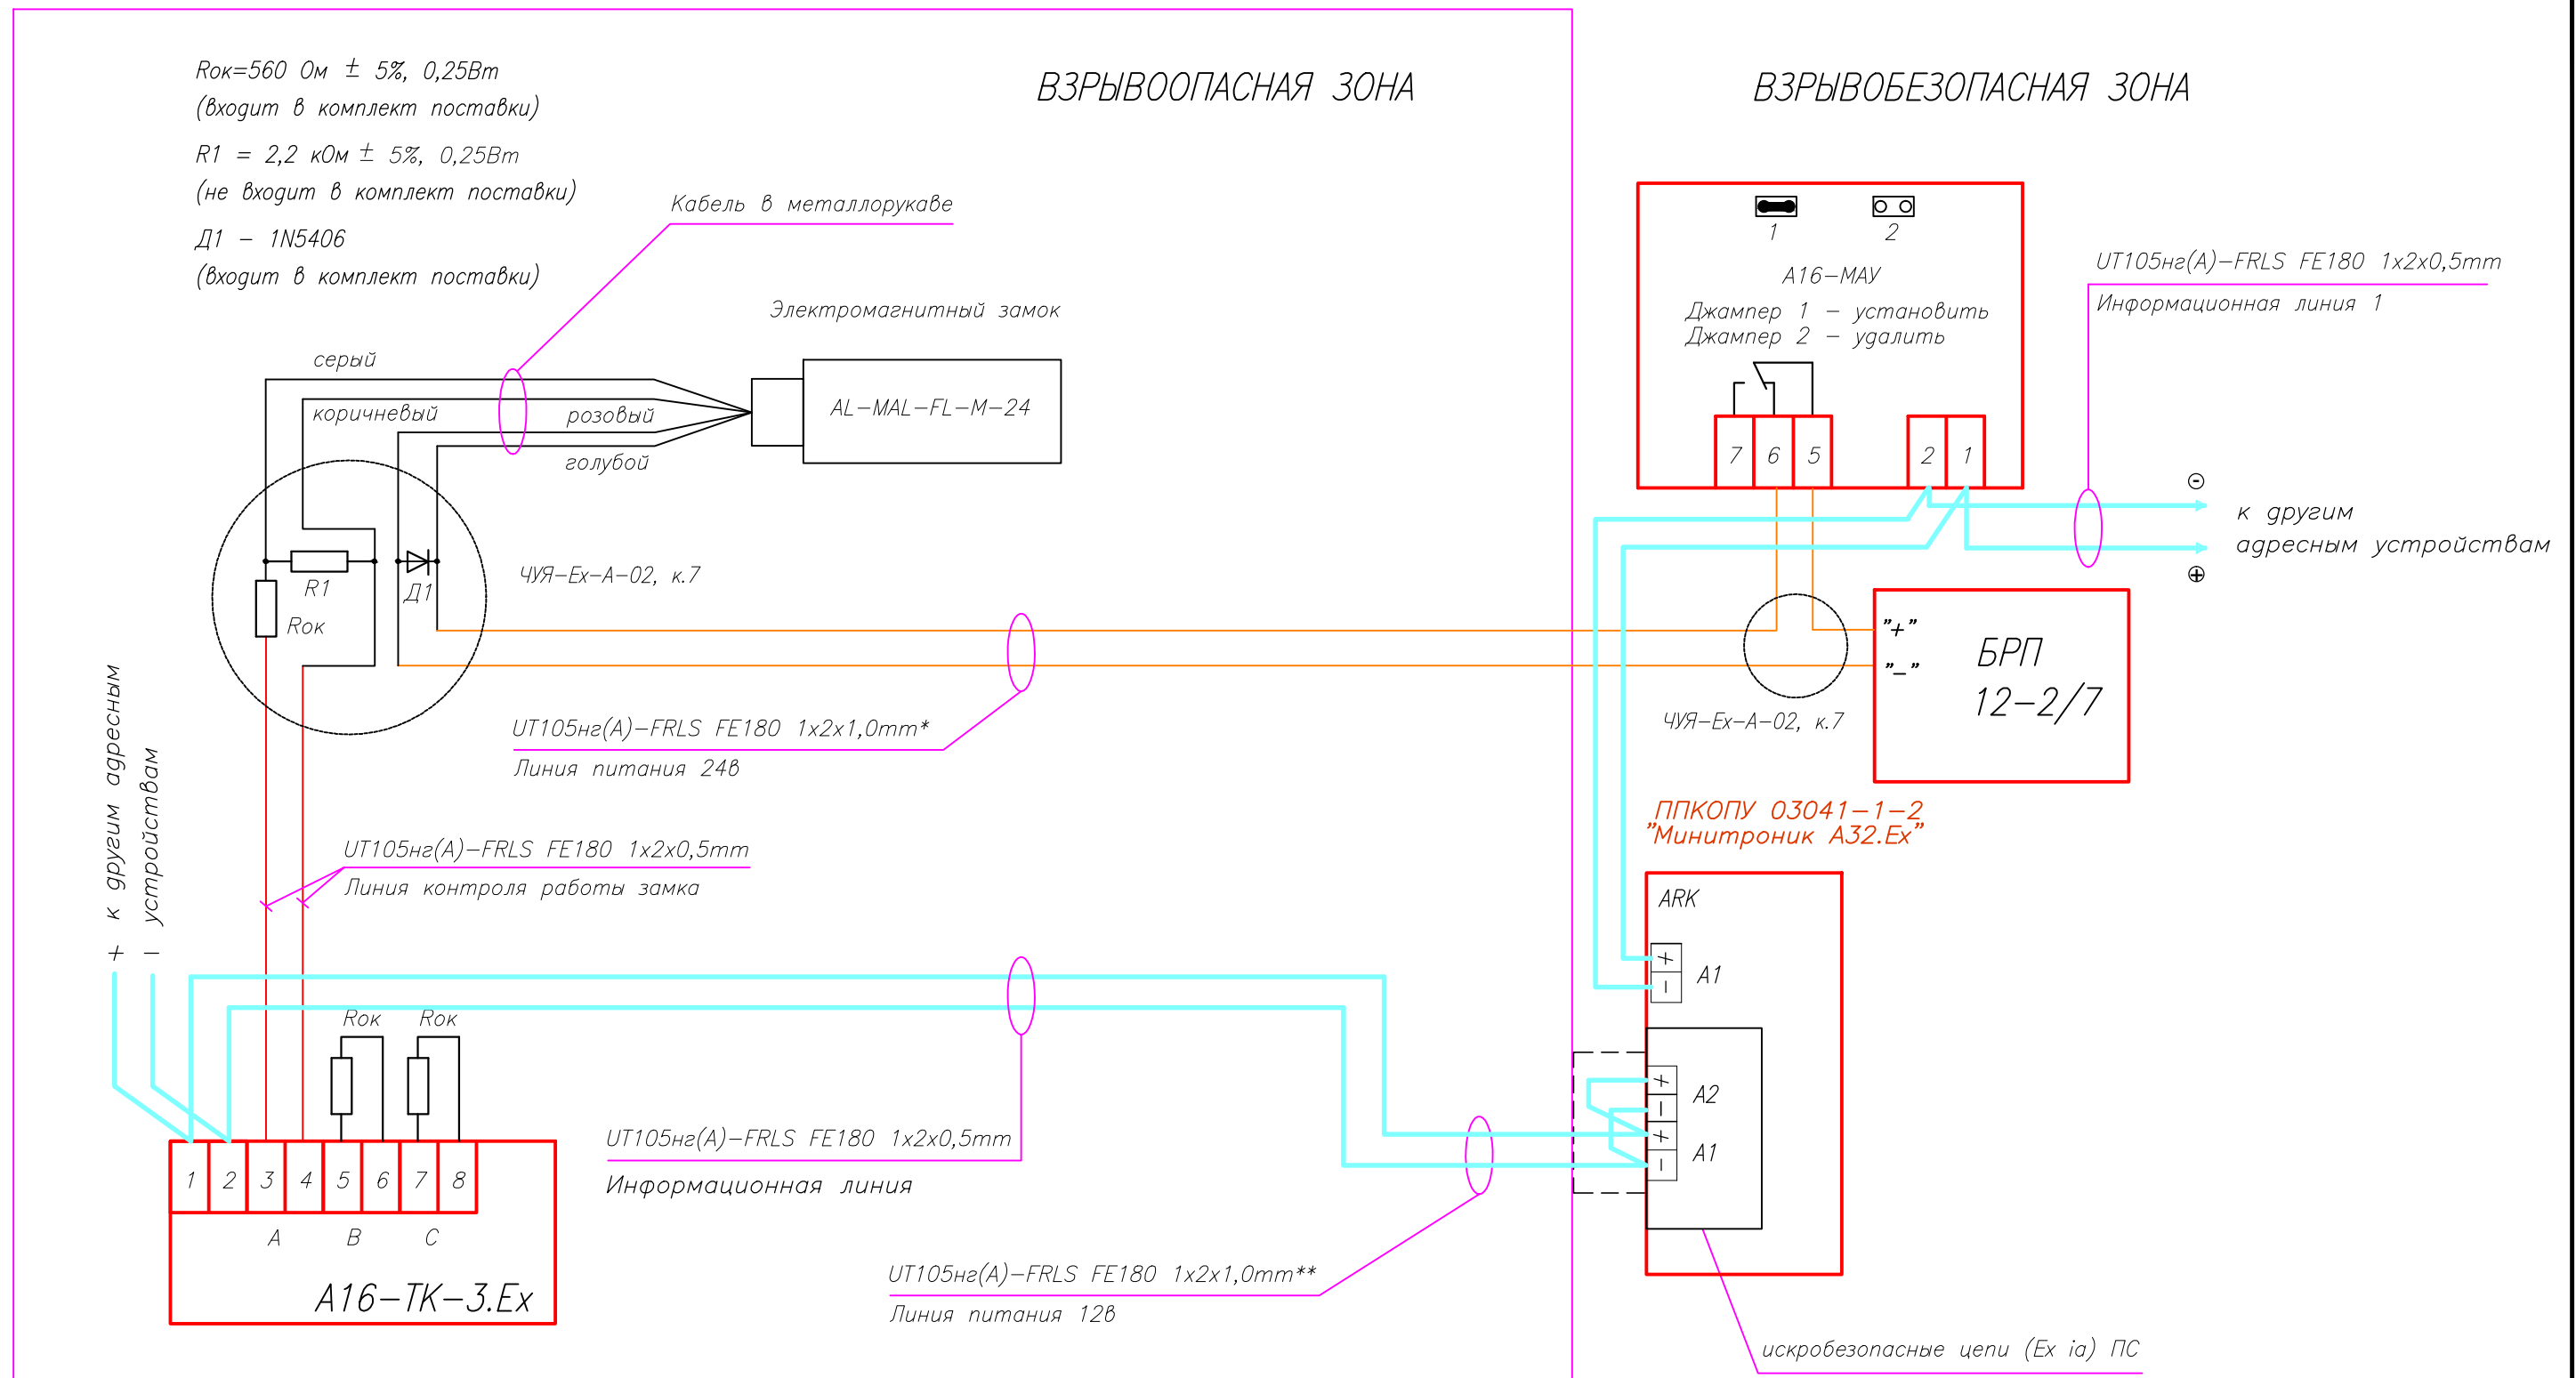

* - БАРЬЕР ИСКРОЗАЩИТЫ (РИФ-П1141, КОРУНД-М720)

** - для выбора минимального сечения кабеля линий питания 24В
 необходим расчет

Схема соединения А16-МАУ с электромагнитным взрывозащищенным замком типа АL-MAL-FE-M-12.


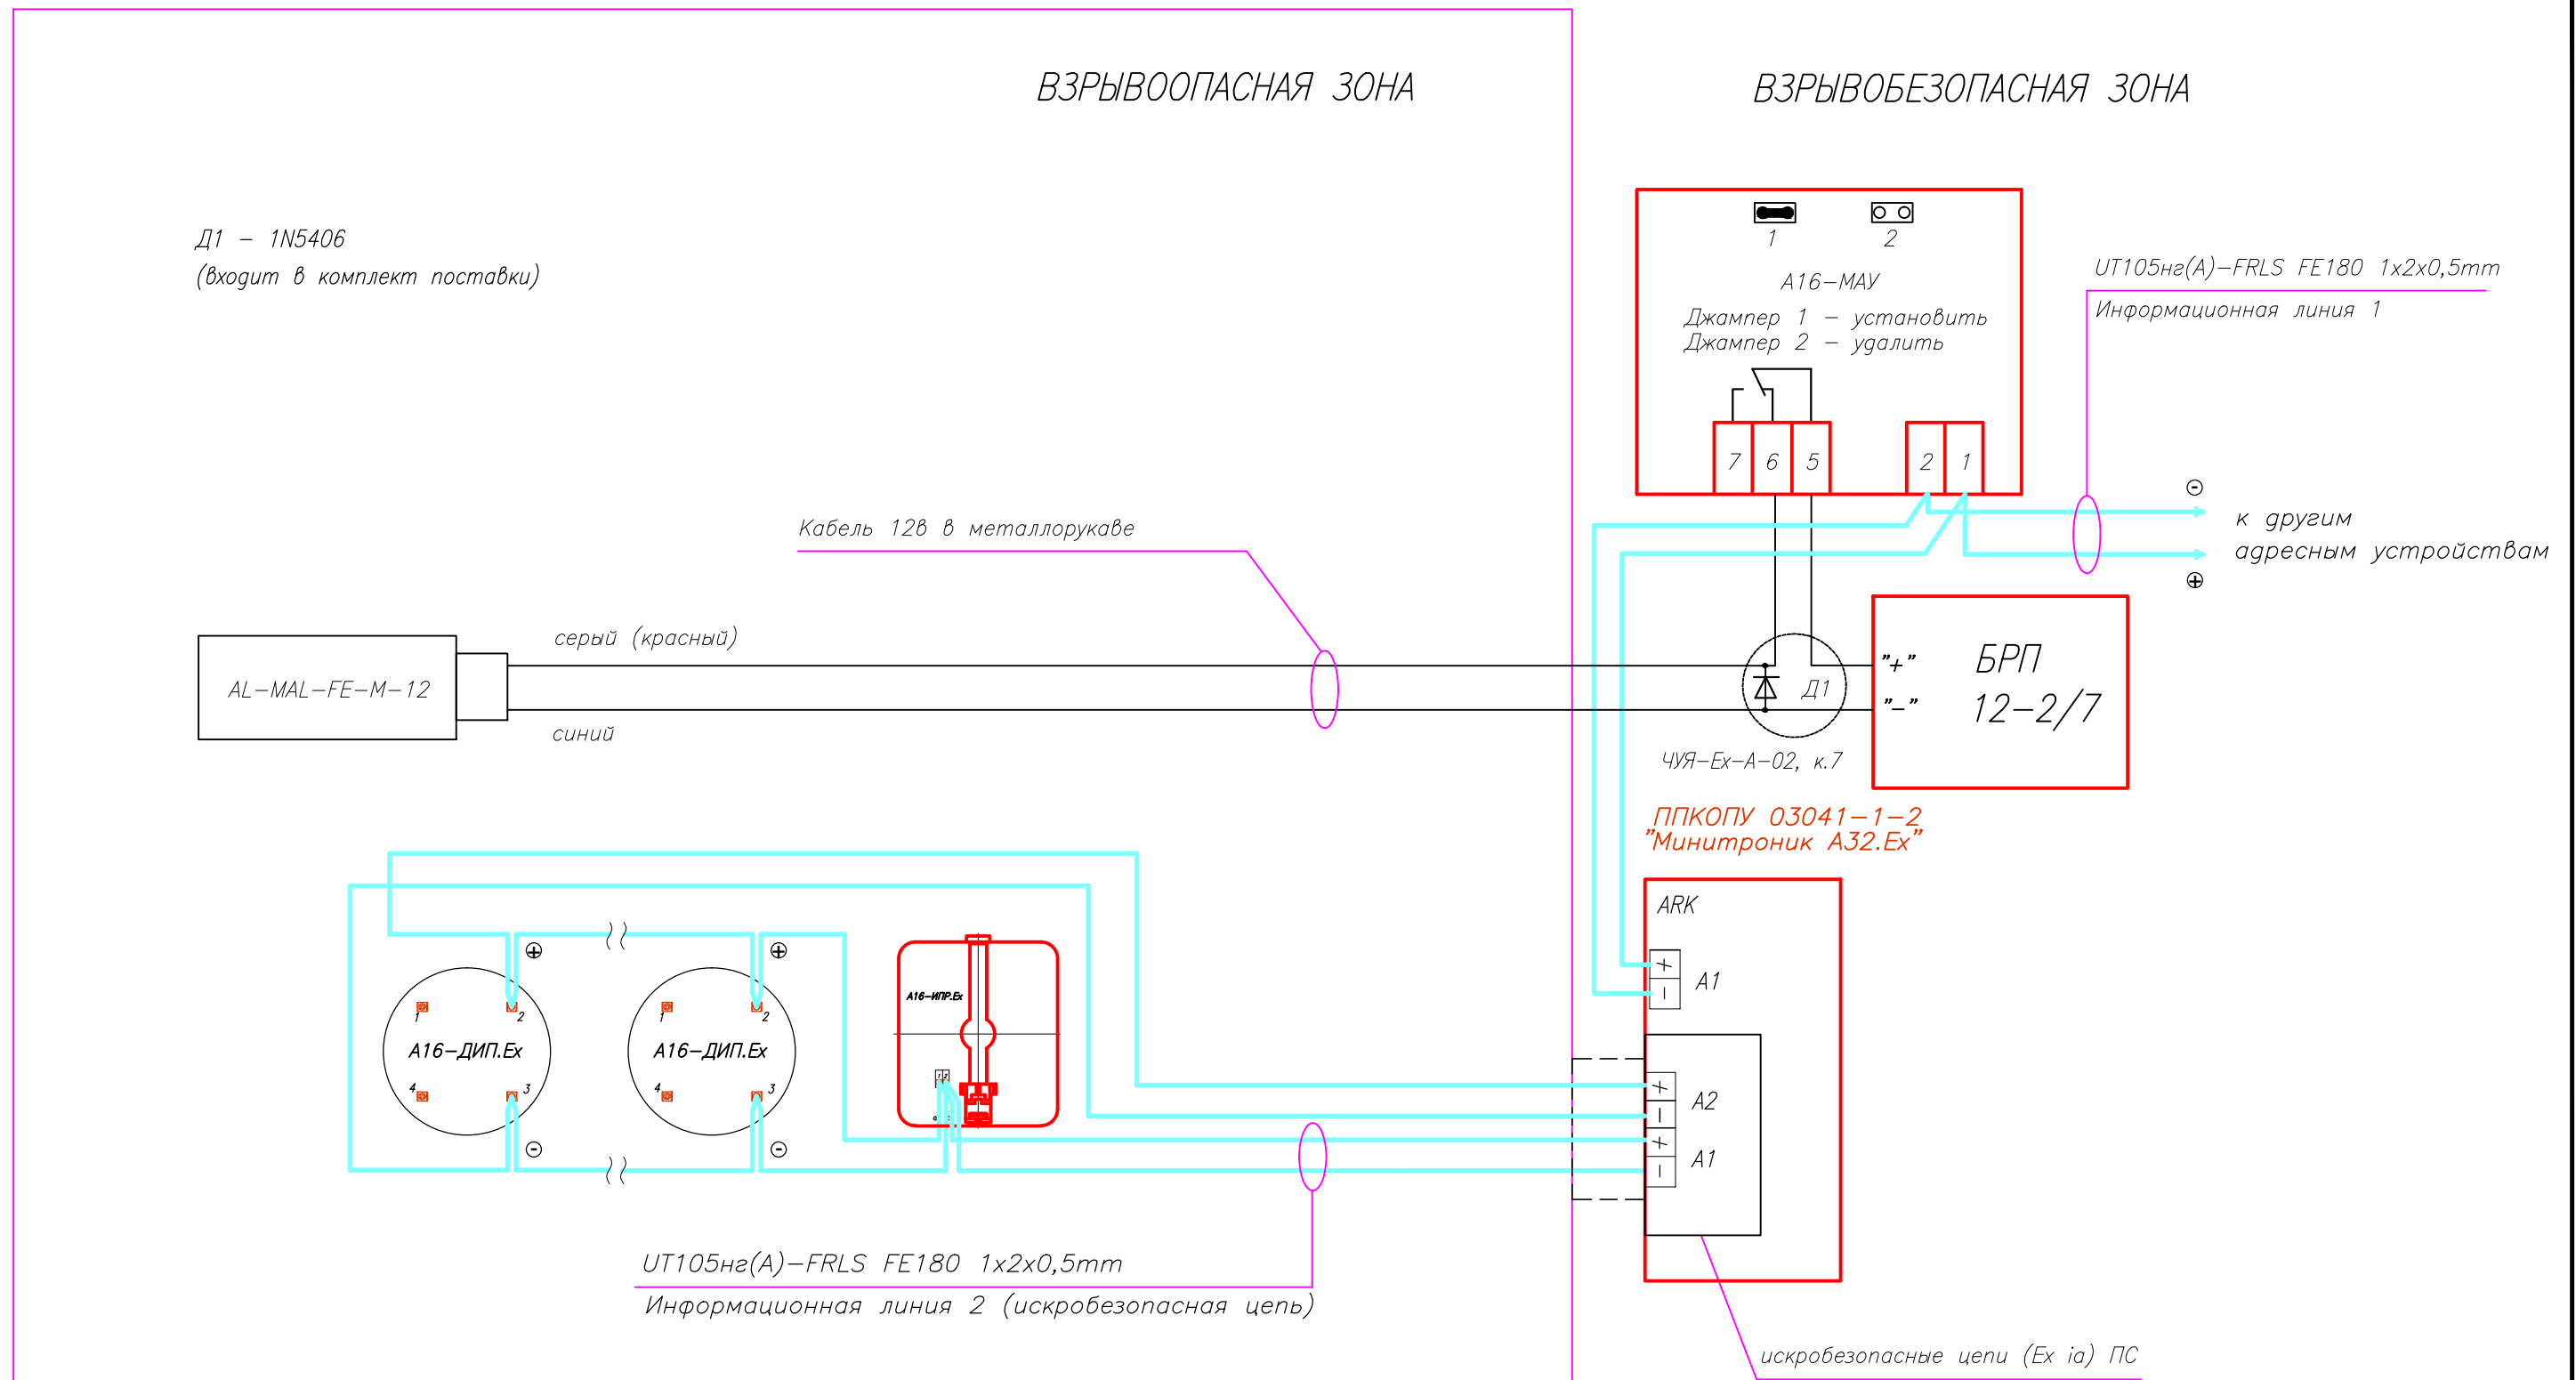


Схема подключения датчиков инерционных магнитоконтактных взрывозащищенных ДИМК/В к шлейфу сигнализации А16-ТК-3.Ех.

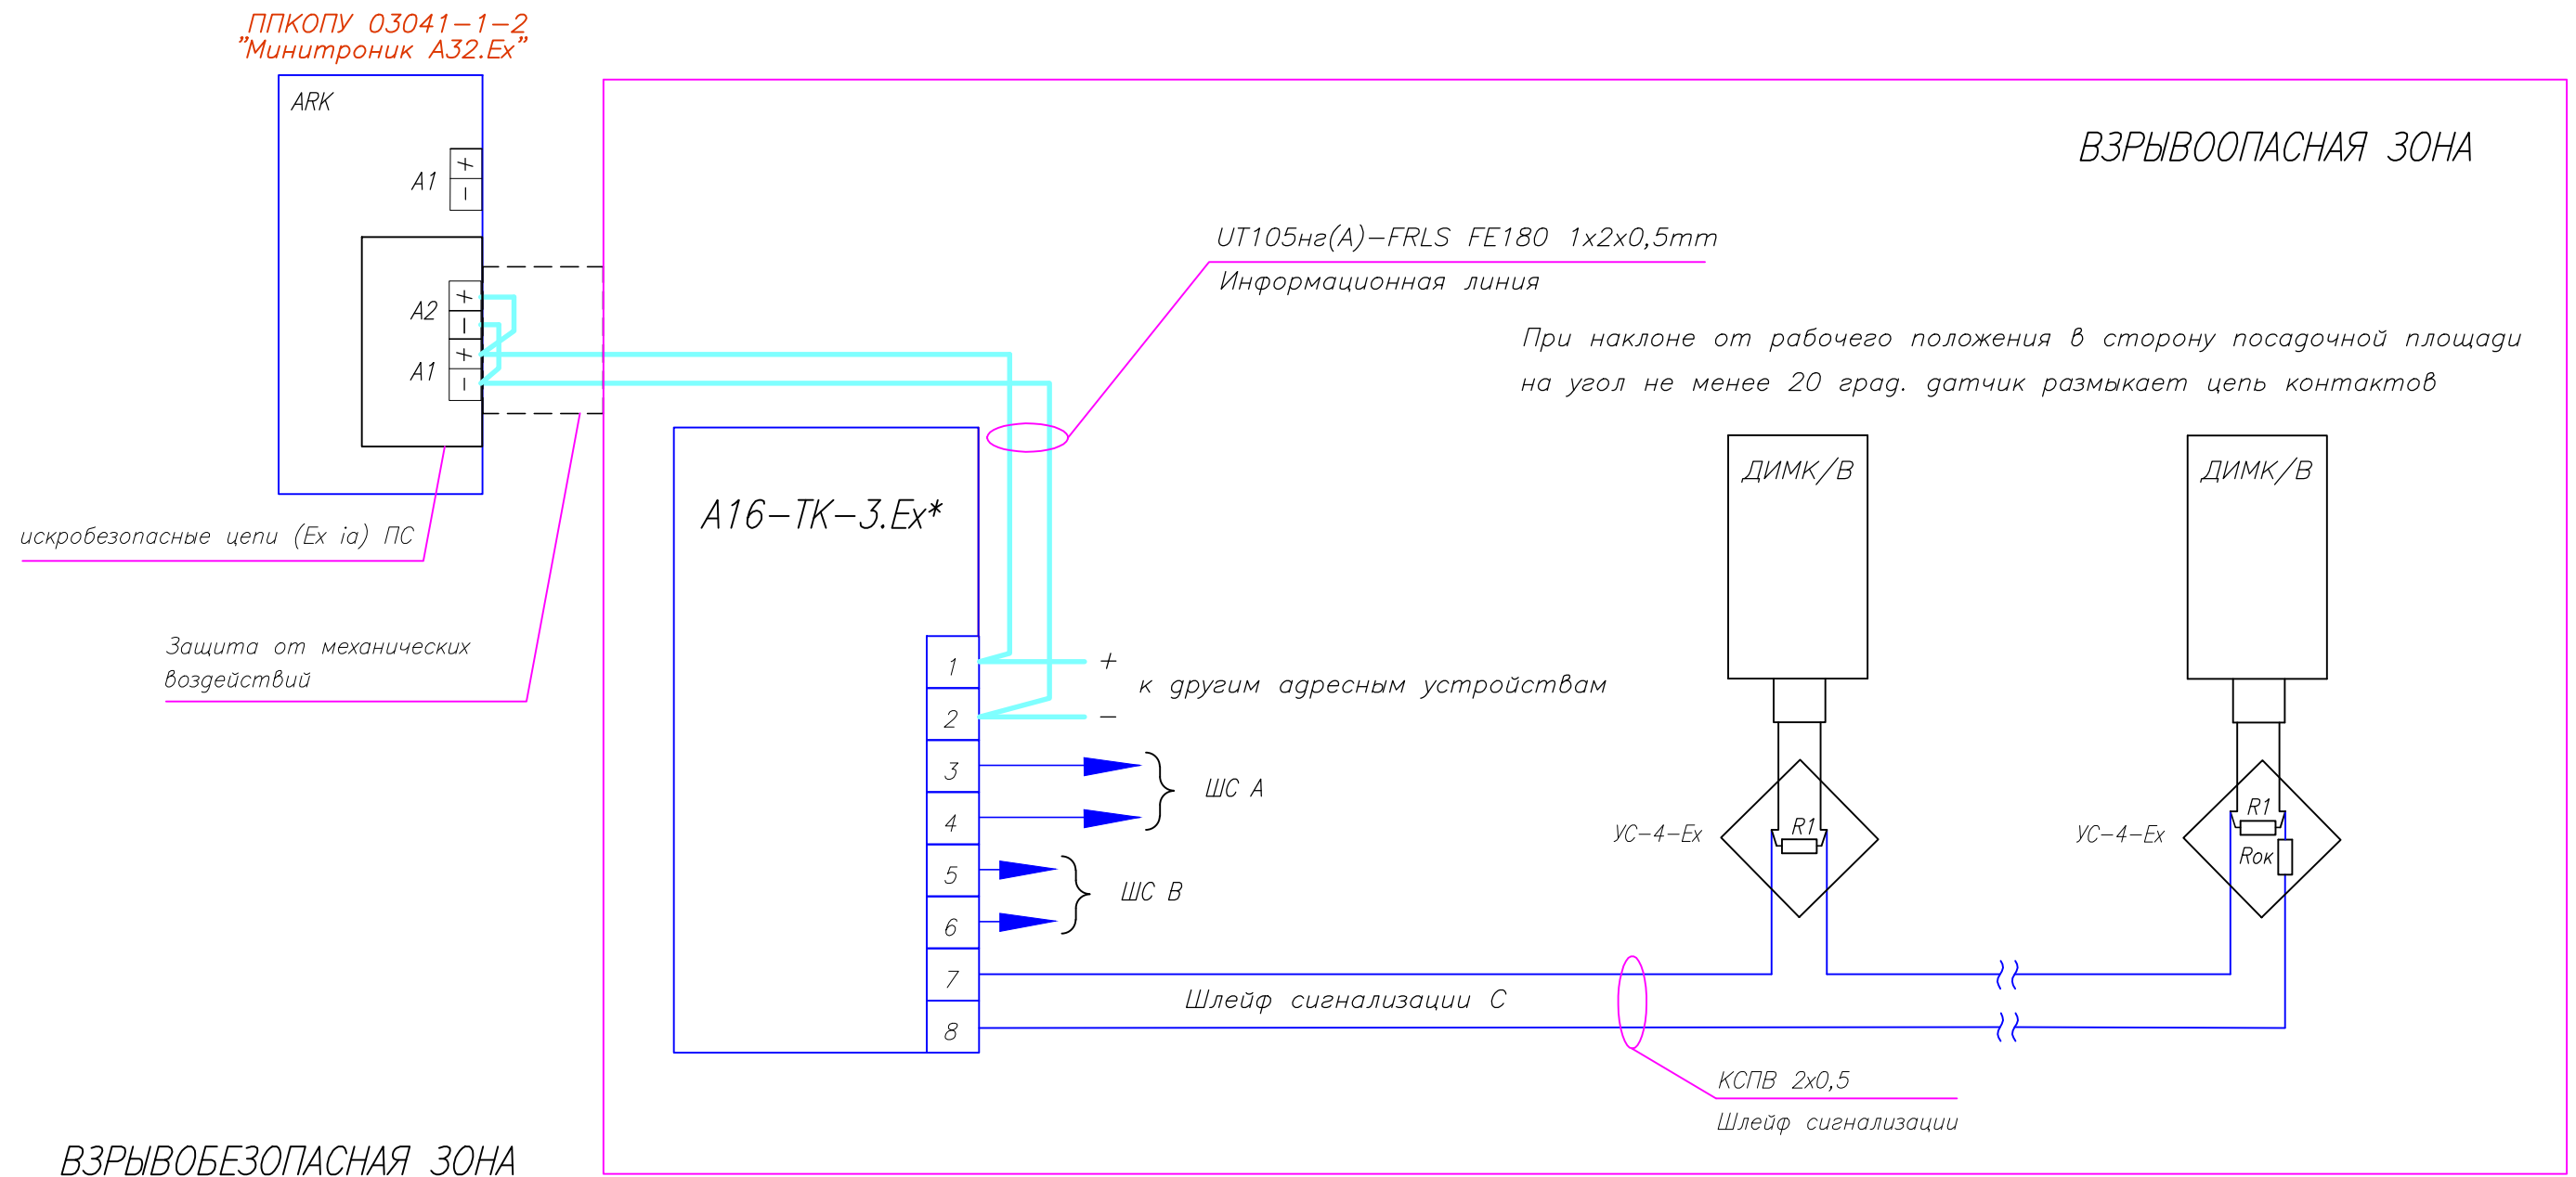

* Адресная метка имеет один адрес. Недействующие шлейфы допускается не программировать.

Производитель: ЗАО "Юнитест"
Тел.: +7(495) 9-883-884, +7(495) 970-00-88
site: www.unitest.ru

Длина ШС не более 300 м.
Количество датчиков не более 6 шт.
Rок = 560 Ом ± 5%, 0,25Вт
(входит в комплект поставки)
R1 = 2,2 кОм ± 5%, 0,25Вт
(не входит в комплект поставки)